


# DUNASZENTBENEDEK Településrendezési terve Belterület szabályozási terve m=1:2000

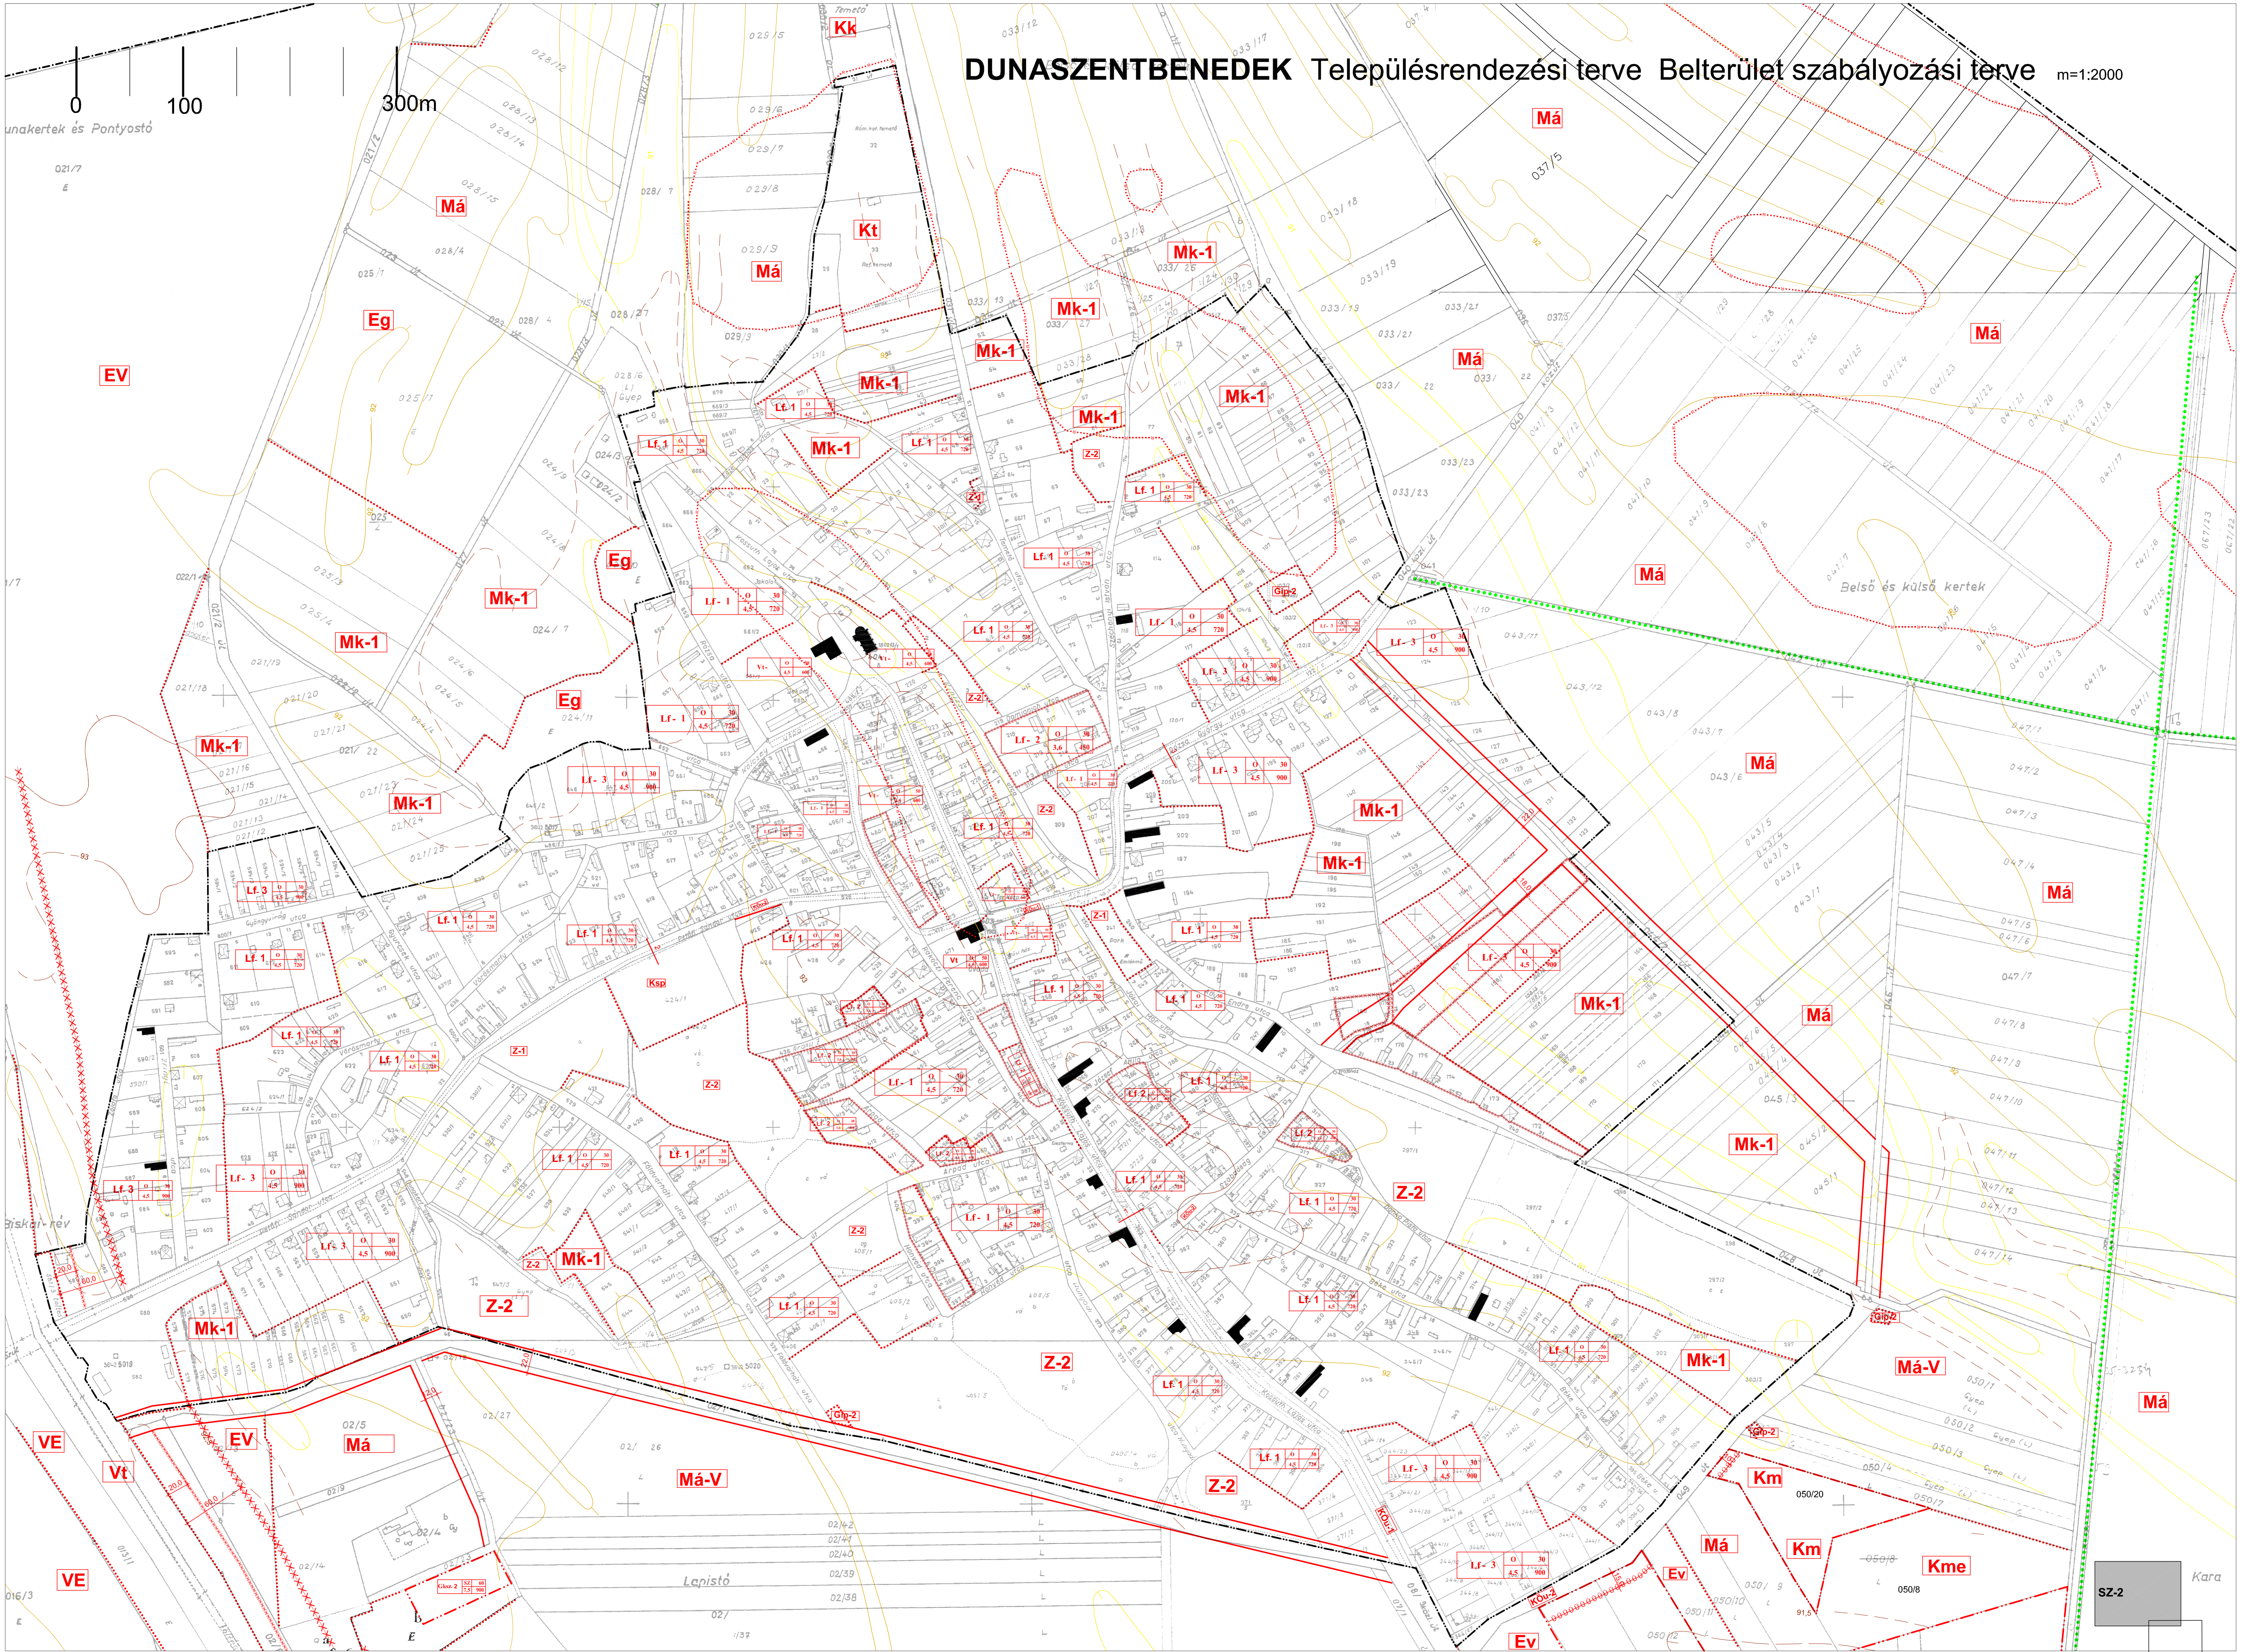

## ÉPÍTÉSI ÖVEZETEK AZONOSÍTÓ JELE

Területfelhasználási mód (Lf falusias lakóterület, Vt településközpont vegyes terület, Gksz kereskedelmi szolgáltató terület, Gip ipari gazdasági terület)  
 Övezeti azonosító  
 Beépítési mód (o oldalhatáronálló, k kialakult állapot)

**KÜLÖNLEGES TERÜLETEK JELEI**  
 Ksp Sportterület Kt Temető Kk Kegyeleti park Kk Mezőgazdasági üzemi terület

**ÖVEZETEK AZONOSÍTÓ JELEI**  
 Má általános mezőgazdasági övezete Má-V általános mezőgazdasági terület védelmi övezete Eg erdőgazdasági terület övezete EV erdőgazdasági terület védelmi övezete Vt vízgazdálkodási terület védgát övezete VE vízgazdálkodási terület erdő övezete

Köu-1 országos közút övezet Köu-2 helyi közút övezet Z-1 központi park övezet Z-2 közpark övezet Kme megújuló energiaforrások hasznosítására szolgáló terület Mk-1 kertés mezőgazdasági terület belső övezete

— — — — — Meglévő belterületi határvonal (egyidejűleg övezeti határvonal is)  
 - - - - - Beépítésre szánt terület tervezett határa (egyidejűleg övezeti határvonal)

— — — — — Útkeresztelvény felvételi helye  
 ■ Helyi védettségű épület a 10/2017.(XII.21.) önkormányzati rendelet alapján

**szabályozási elemek**  
 — — — — — Szabályozási vonal (külön jel nélkül közterületi telekhatár)  
 - - - - - Övezeti, építési övezeti határvonal, ha nem közterületi határ  
 - - - - - Védőterület határa, közlekedési szakhatárigazgatási kötelezettség

— — — — — Természeti terület határa  
 - - - - - Elővásárlási joggal érintett terület határa  
 - - - - - Építési tilalom határa  
 - - - - - Pinceépítési tilalom határa

**Irányadó szabályozási elem**  
 - - - - - Telekhatár

1053/2014. számú levél alapján javított tervlap SZ-3  
 7/2009.(VI.22.) RENDELET ÁTVEZETVE

Az alapterkép a Körszel Földhivatalban vezetett 1:2000 méretarányú (belterület és zártkert) és a külterület 1:4000 méretarányú nyitvatartási térképeinek másolatával készült.

DUNASZENTBENEDEK Községi Önkormányzat  
 DUNASZENTBENEDEK Belterületi szabályozási terve  
 Készítette: 2019.06.16. 16:30  
 Méretarány: 1:2000  
 Szabvány: 2019.06.16.  
 SZ-2