


# DUNASZENTBENEDEK Településrendezési terve Beépítésre szánt terület szabályozása m=1:2000

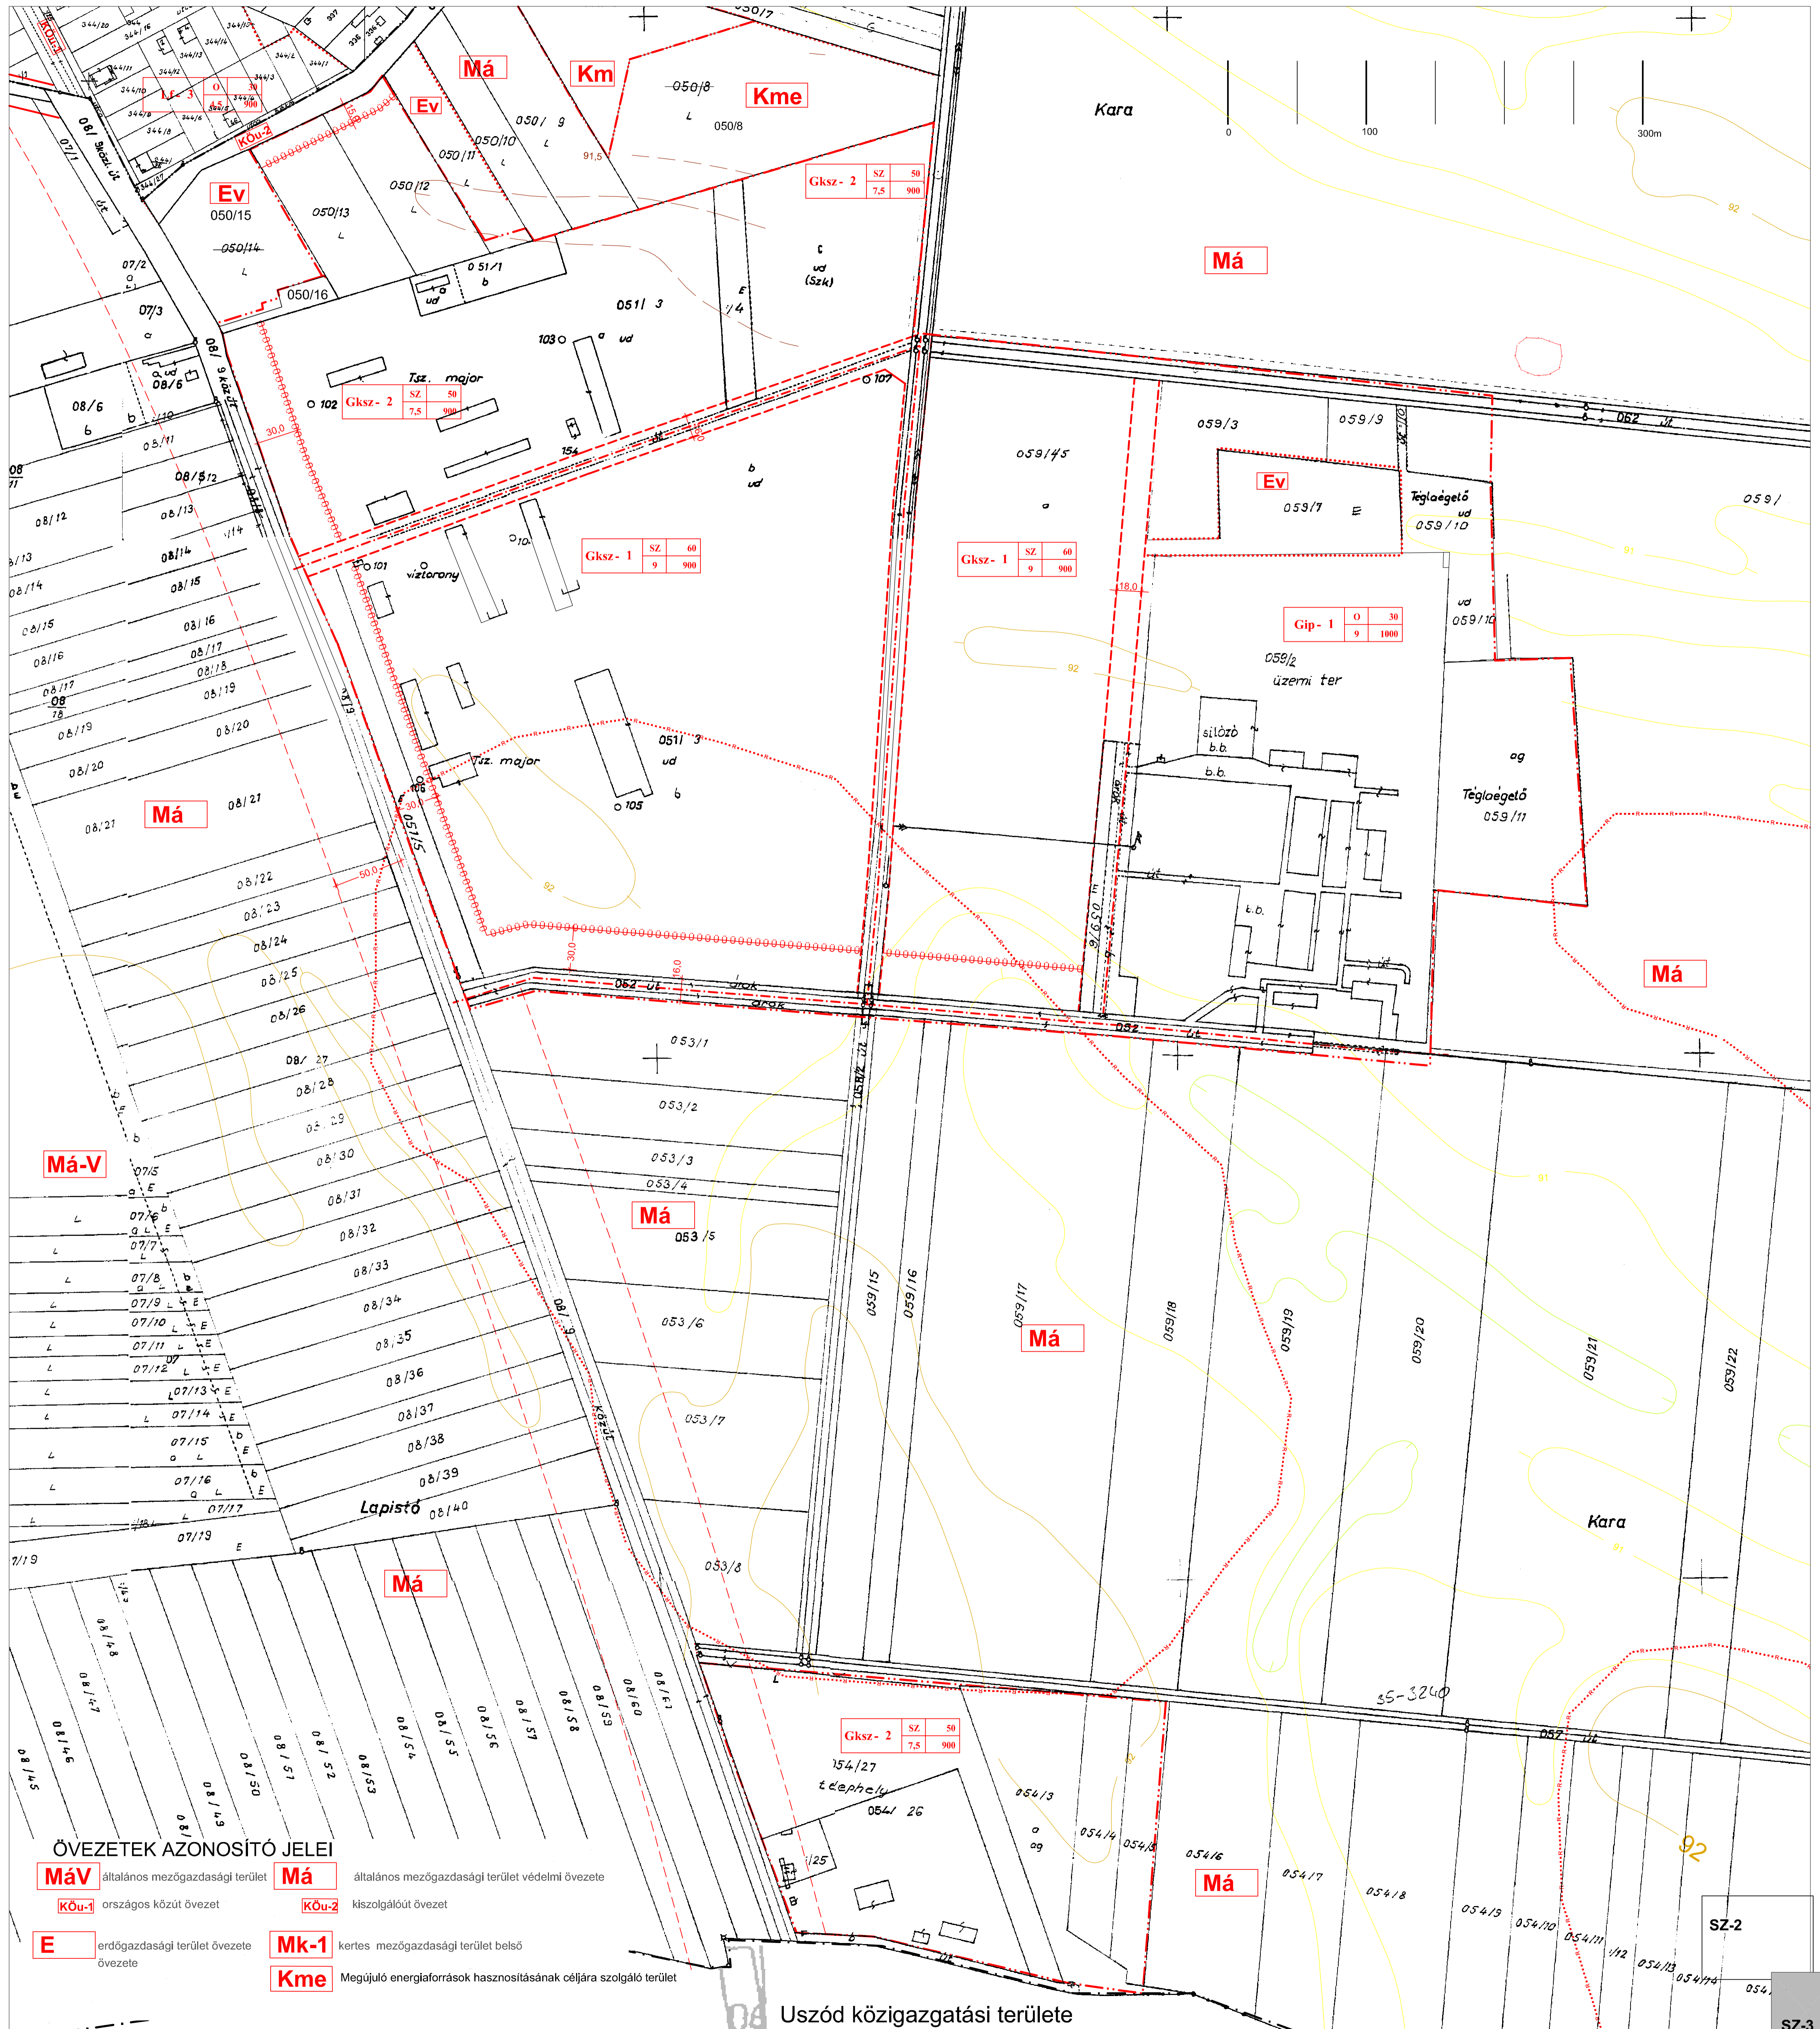

## ÖVEZETEK AZONOSÍTÓ JELEI

<b>MáV</b>	általános mezőgazdasági terület	<b>Má</b>	általános mezőgazdasági terület védelmi övezete
<b>KÖU-1</b>	országos közút övezete	<b>KÖU-2</b>	kiszolgálóút övezete
<b>E</b>	erdőgazdasági terület övezete	<b>Mk-1</b>	kertes mezőgazdasági terület belső övezete
		<b>Kme</b>	Megújuló energiaforrások hasznosításának céljára szolgáló terület

## ÉPÍTÉSI ÖVEZETEK AZONOSÍTÓ JELE

Területfelhasználási mód (Lf falusias lakóterület, Vt településközpont vegyes terület, Gksz kereskedelmi szolgáltató terület)		<b>Km</b>	Mezőgazdasági üzemi terület
Övezeti azonosító		Kötelező szabályozási elemek	
Beépítési mód (o oldalhatáronál, k kialakított állapot)		Szabályozási vonal (külön jel nélküli közterületi telekhatár)	
<b>Lf.1</b>	o 30 - Beépítettség mértéke (max %) 4,5 720 - Telek területe mín (m <sup>2</sup> )	Övezeti, építési övezeti határvonal, ha nem közterületi határ	
Építménymagasság max (m)		Védőterület határa, közlekedési szakhatósági közreműködési kötelezettség	
Meglévő belterületi határvonal (egyidejűleg övezeti határvonal is)		Természeti terület határa	
Beépítésre szánt terület tervezett határa (egyidejűleg övezeti határvonal)		Beültetési kötelezettség határa -kötözött telekhatártól mérve	
Módosítások átvezetve, hatályba lép: 2021. június 14.		6/2021.(VI.11.) önkormányzati rendelet átvezetve.	

## 7/2009.(VI.22.) RENDELET 2. MELLÉKLETE

Az alapterkép a Körzeti Földhivatalban vezetett 1:2000 méretarányú (belsőterület és zártkert) és a Köfterület 1:4000 méretarányú nyilvántartási térképeinek másolásával készült.

ÉPÍTÉSI ÖVEZETEK AZONOSÍTÓ JELEI	Meghatározta: DUNASZENTBENEDEK Községi Önkormányzat
Felülvizsgálat: Szabó György	Tárgy: DUNASZENTBENEDEK
Munkaanyag: Dányi Miklós	Beépítésre szánt terület szabályozása
Dátum: 2019. november 07.	Munkaanyag: 03/2009 (VI.22.) Önkormányzati Rendelettel jóváhagyott
	Leírás: 1:2 000
	Munkaanyag: 03/2009
	Dátum: 2019. november 07.

11/2019.(XI.6.) önkormányzati rendelet 8.§(1) bekezdés b)-c) pontjai átvezetve.