




# DUNASZENTBENEDEK Településrendezési terve

## Településszerkezeti terv m=1:10 000

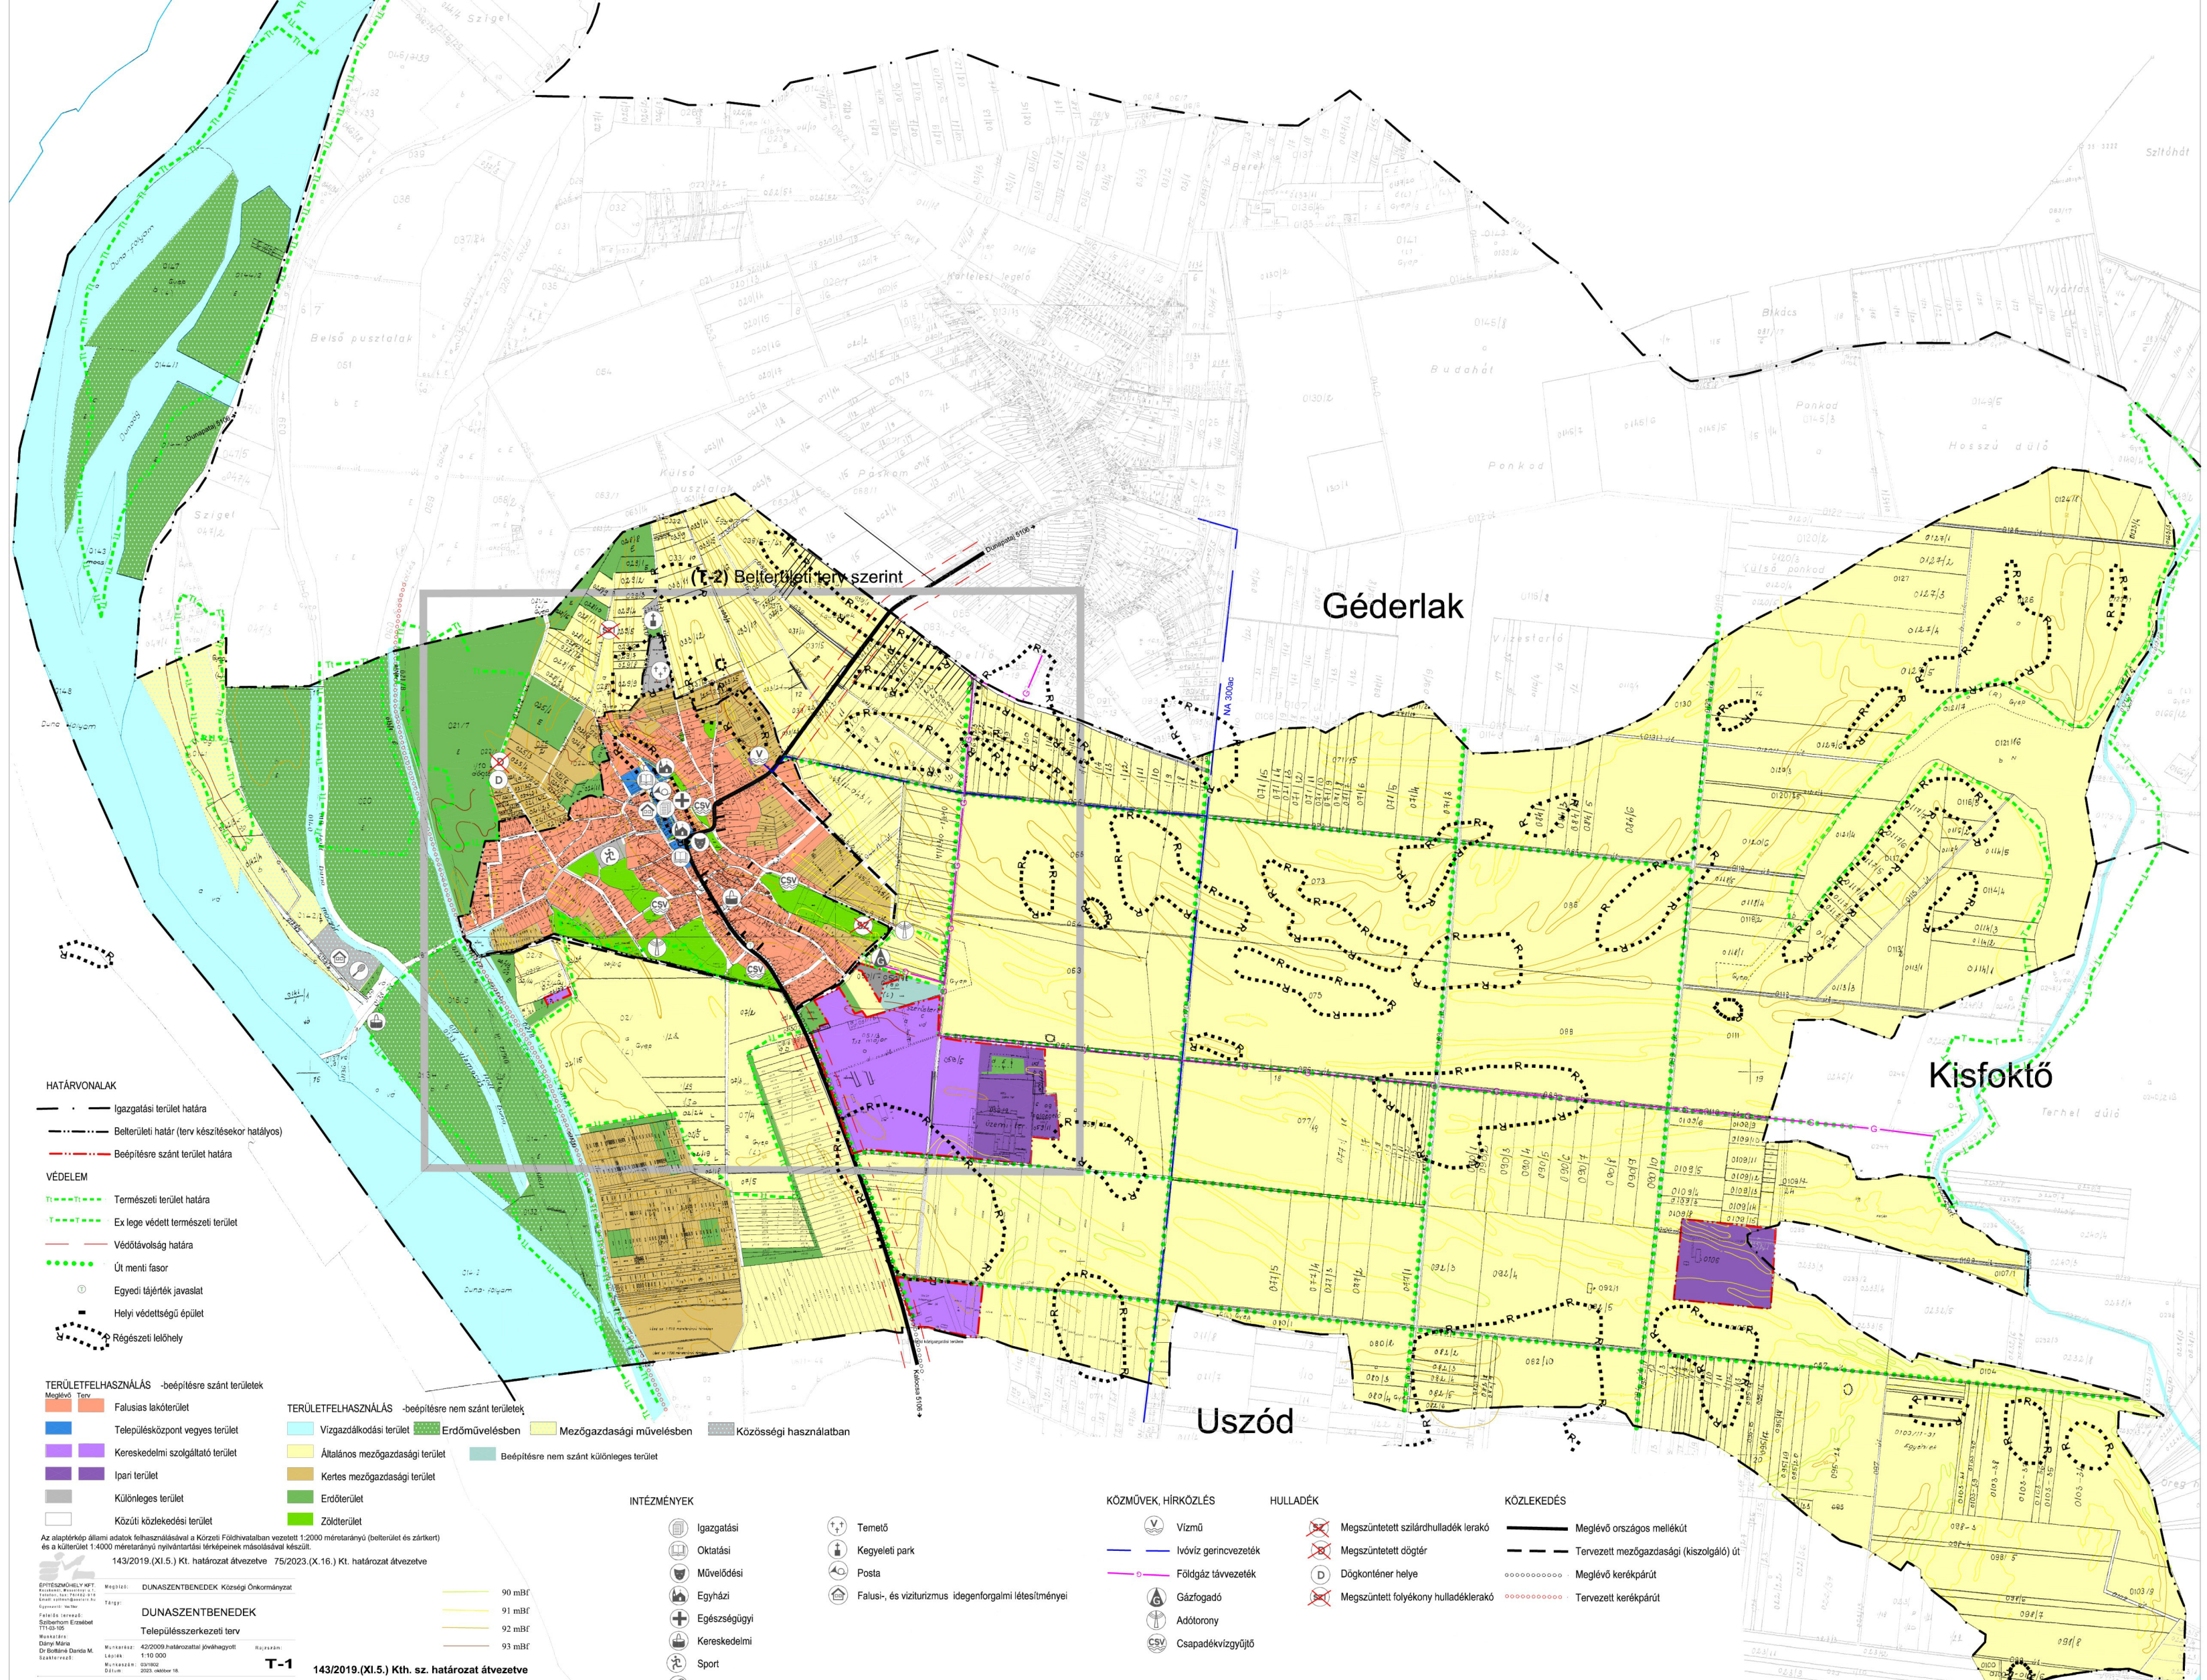

- HATÁRVALONALAK**
- Igazgatási terület határa
  - Belterületi határ (terv készítésekor hatályos)
  - Beépítésre szánt terület határa
- VEDELEM**
- Természeti terület határa
  - Ex lege védett természeti terület
  - Védőtávolság határa
  - Út menti fasor
  - Egyedi tájérték javaslat
  - Helyi védettségű épület
  - Régészeti lelőhely

- TERÜLETFELHASZNÁLÁS -beépítésre szánt területek**
- Falusi lakóterület
  - Településközpont vegyes terület
  - Kereskedelmi szolgáltató terület
  - Ipari terület
  - Különleges terület
  - Közüti közlekedési terület
- TERÜLETFELHASZNÁLÁS -beépítésre nem szánt területek**
- Vízgazdálkodási terület
  - Általános mezőgazdasági terület
  - Kertes mezőgazdasági terület
  - Erdőművelésben
  - Mezőgazdasági művelésben
  - Beépítésre nem szánt különleges terület
  - Erdőterület
  - Zölterület
  - Közösségi használatban

Az alapterkép állami adatok felhasználásával a Körszét Földhivatalban vezetett 1:2000 méretarányú (belterület és zártkert) és a külterület 1:4000 méretarányú nyilvántartási térképeinek másolásával készült.

143/2019.(XI.5.) Kt. határozat átvetve 75/2023.(X.16.) Kt. határozat átvetve

**DUNASZENTBENEDEK**  
Településszerkezeti terv

Méretarány: 1:10 000

**T-1** 143/2019.(XI.5.) Kth. sz. határozat átvetve

Módosításokkal egységes szerkesztve, érvényes 2021. június 14.-től.

- INTÉZMÉNYEK**
- Igazgatási
  - Oktatási
  - Művelődési
  - Egyházi
  - Egészségügyi
  - Kereskedelmi
  - Sport
  - Szabadidő
  - Temető
  - Kegyeleti park
  - Posta
  - Falusi-, és viziturizmus idegenforgalmi létesítményei

- KÖZMŰVEK, HÍRKÖZLÉS**
- Vízumi
  - Ívóvíz genincvezeték
  - Földgáz távvezeték
  - Gázfogyó
  - Ádótorony
  - Csapadékvízgyűjtő

- HULLADÉK**
- Megszüntetett szilárdhulladék lerakó
  - Megszüntetett dógtér
  - Dógtömlő helye
  - Megszüntetett folyékony hulladéklerakó

- KÖZLEKEDÉS**
- Meglévő országos mellékút
  - Tervezett mezőgazdasági (kiszolgáló) út
  - Meglévő kerékpárút
  - Tervezett kerékpárút